



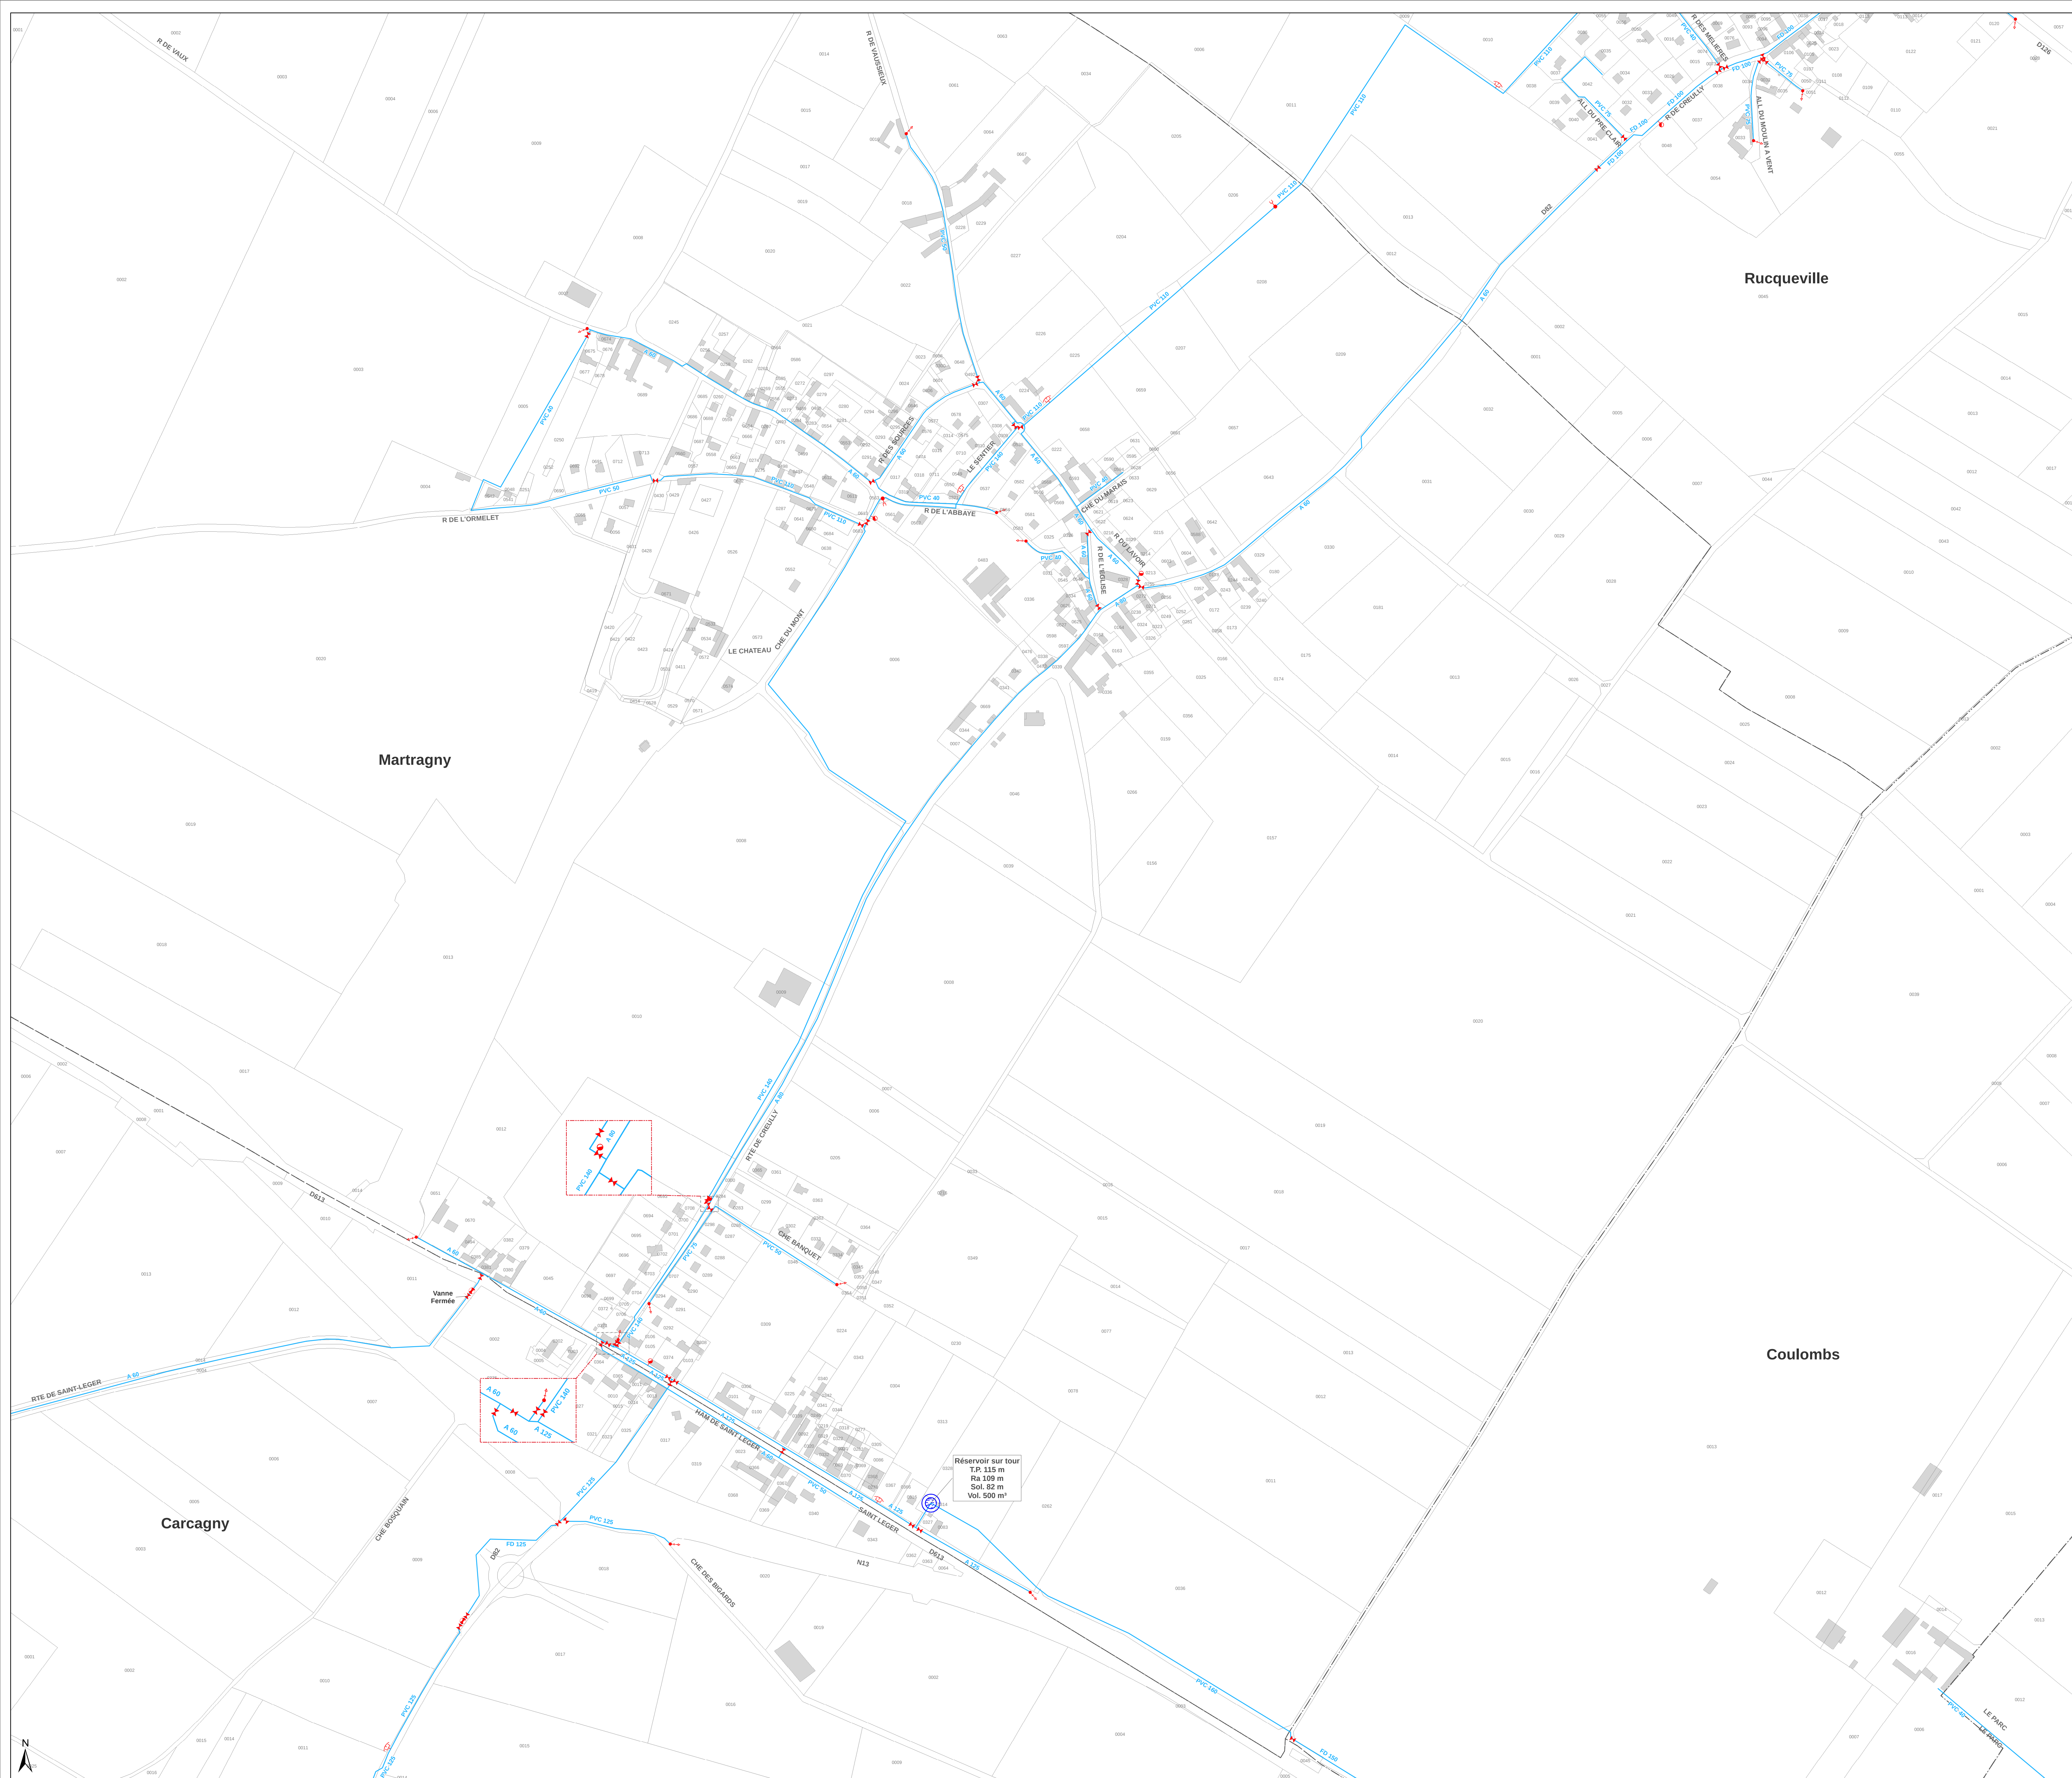

- Légende**
- Canalisations**
- Distribution
 - Feeder
 - Odense incendie
 - Eau brute
 - Refoulement
 - Galerie
 - Hors service
 - Vidange
 - Branchement simple
 - Hors gestion SAUR
- Valves**
- ✕ Vanne
 - ✕ Vanne fermée
 - Robinet 1/4 tour
 - Purge
 - Ventouse
 - Plaque d'extrémité
 - Réduction
 - Poteau d'incendie
 - Bouche d'incendie
 - Compteur de production / sectorisation
 - Compteur import / export
 - Compteur abonné
 - Débitmètre
 - Stabilisateur d'écoulement
 - Boie à boues
 - Borne fontaine
 - Bouche de lavage
 - Clapet
 - Disjoncteur
 - Réducteur de pression
 - Régulateur de pression amont/aval
 - Soupape anti-bélier
- Reservoirs**
- Réservoir sur tour
 - Réservoir semi-enterré / enterré
 - Réservoir au sol / bache
 - Réserve incendie
 - Production avec traitement
 - Captage
 - Forage
 - Puits
 - Station de pompage
 - Station de surpression
 - Brise charge
 - Traitement sur réseau

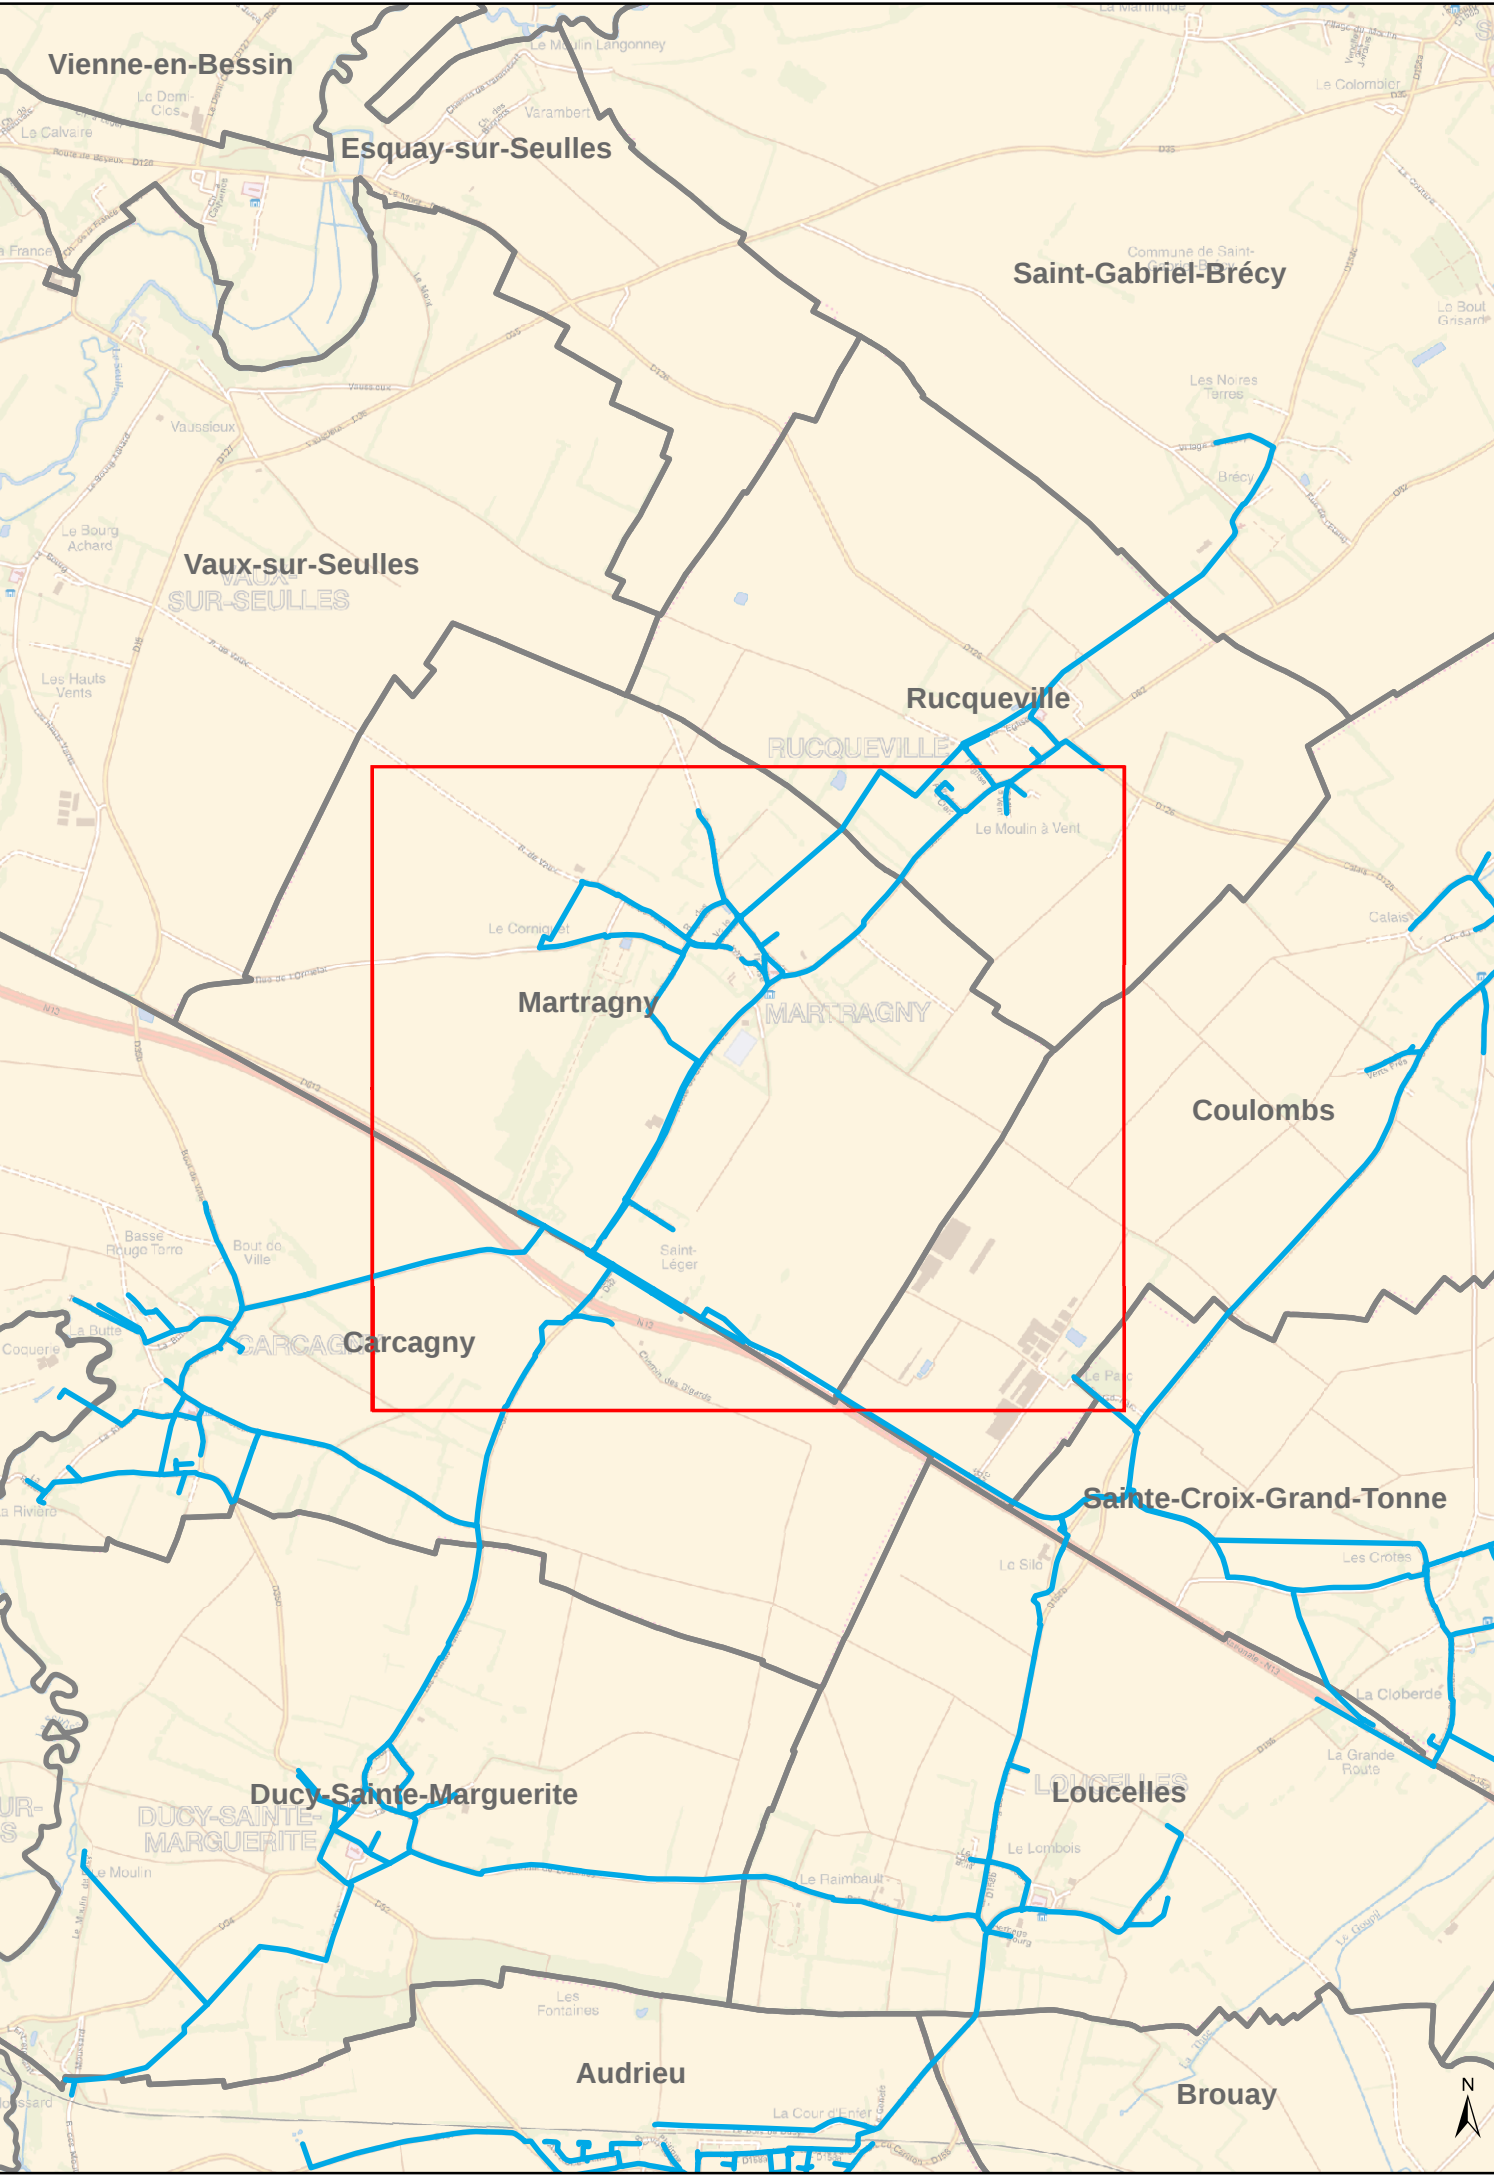

Département du Calvados

SYNDICAT DE COULOMBS
Commune de Martragny

Plan n°: 9611-05-E-100
Cartographe: M. FONTAINE

Echelle : 1:2 500
Date: 14/04/2015

Réseau d'eau potable
Plan d'Ensemble Communal

SAUR
CPO Marne La Vallée
8,bld Michael Faraday
CS30560
77716 Serris - Marne La Vallée
Cedex 4