Maître d'ouvrage

Communauté de Communes d'Orival
20 rue des Moulins
14470 REVIERS

Bureau d'études

HYDROLIA
Bureau d'études d'Ingenierie Eau et Environnement

HYDROLIA, Agence Normandie
Le Val Boutry
14140 LE MESNIL BACLEY
☎ 03-26-54-37-58
hydrolia@laposte.net
Site: www.hydrolia.net

HYDROLIA, Agence Marne-Aisne
13 rue Villebois Mareuil
51200 EPERNAY
☎ 03-26-54-37-58
hydrolia@laposte.net
Site: www.hydrolia.net

Carte générale des aménagements

du bassin versant de MARTRAGNY

-

Fond cadastral
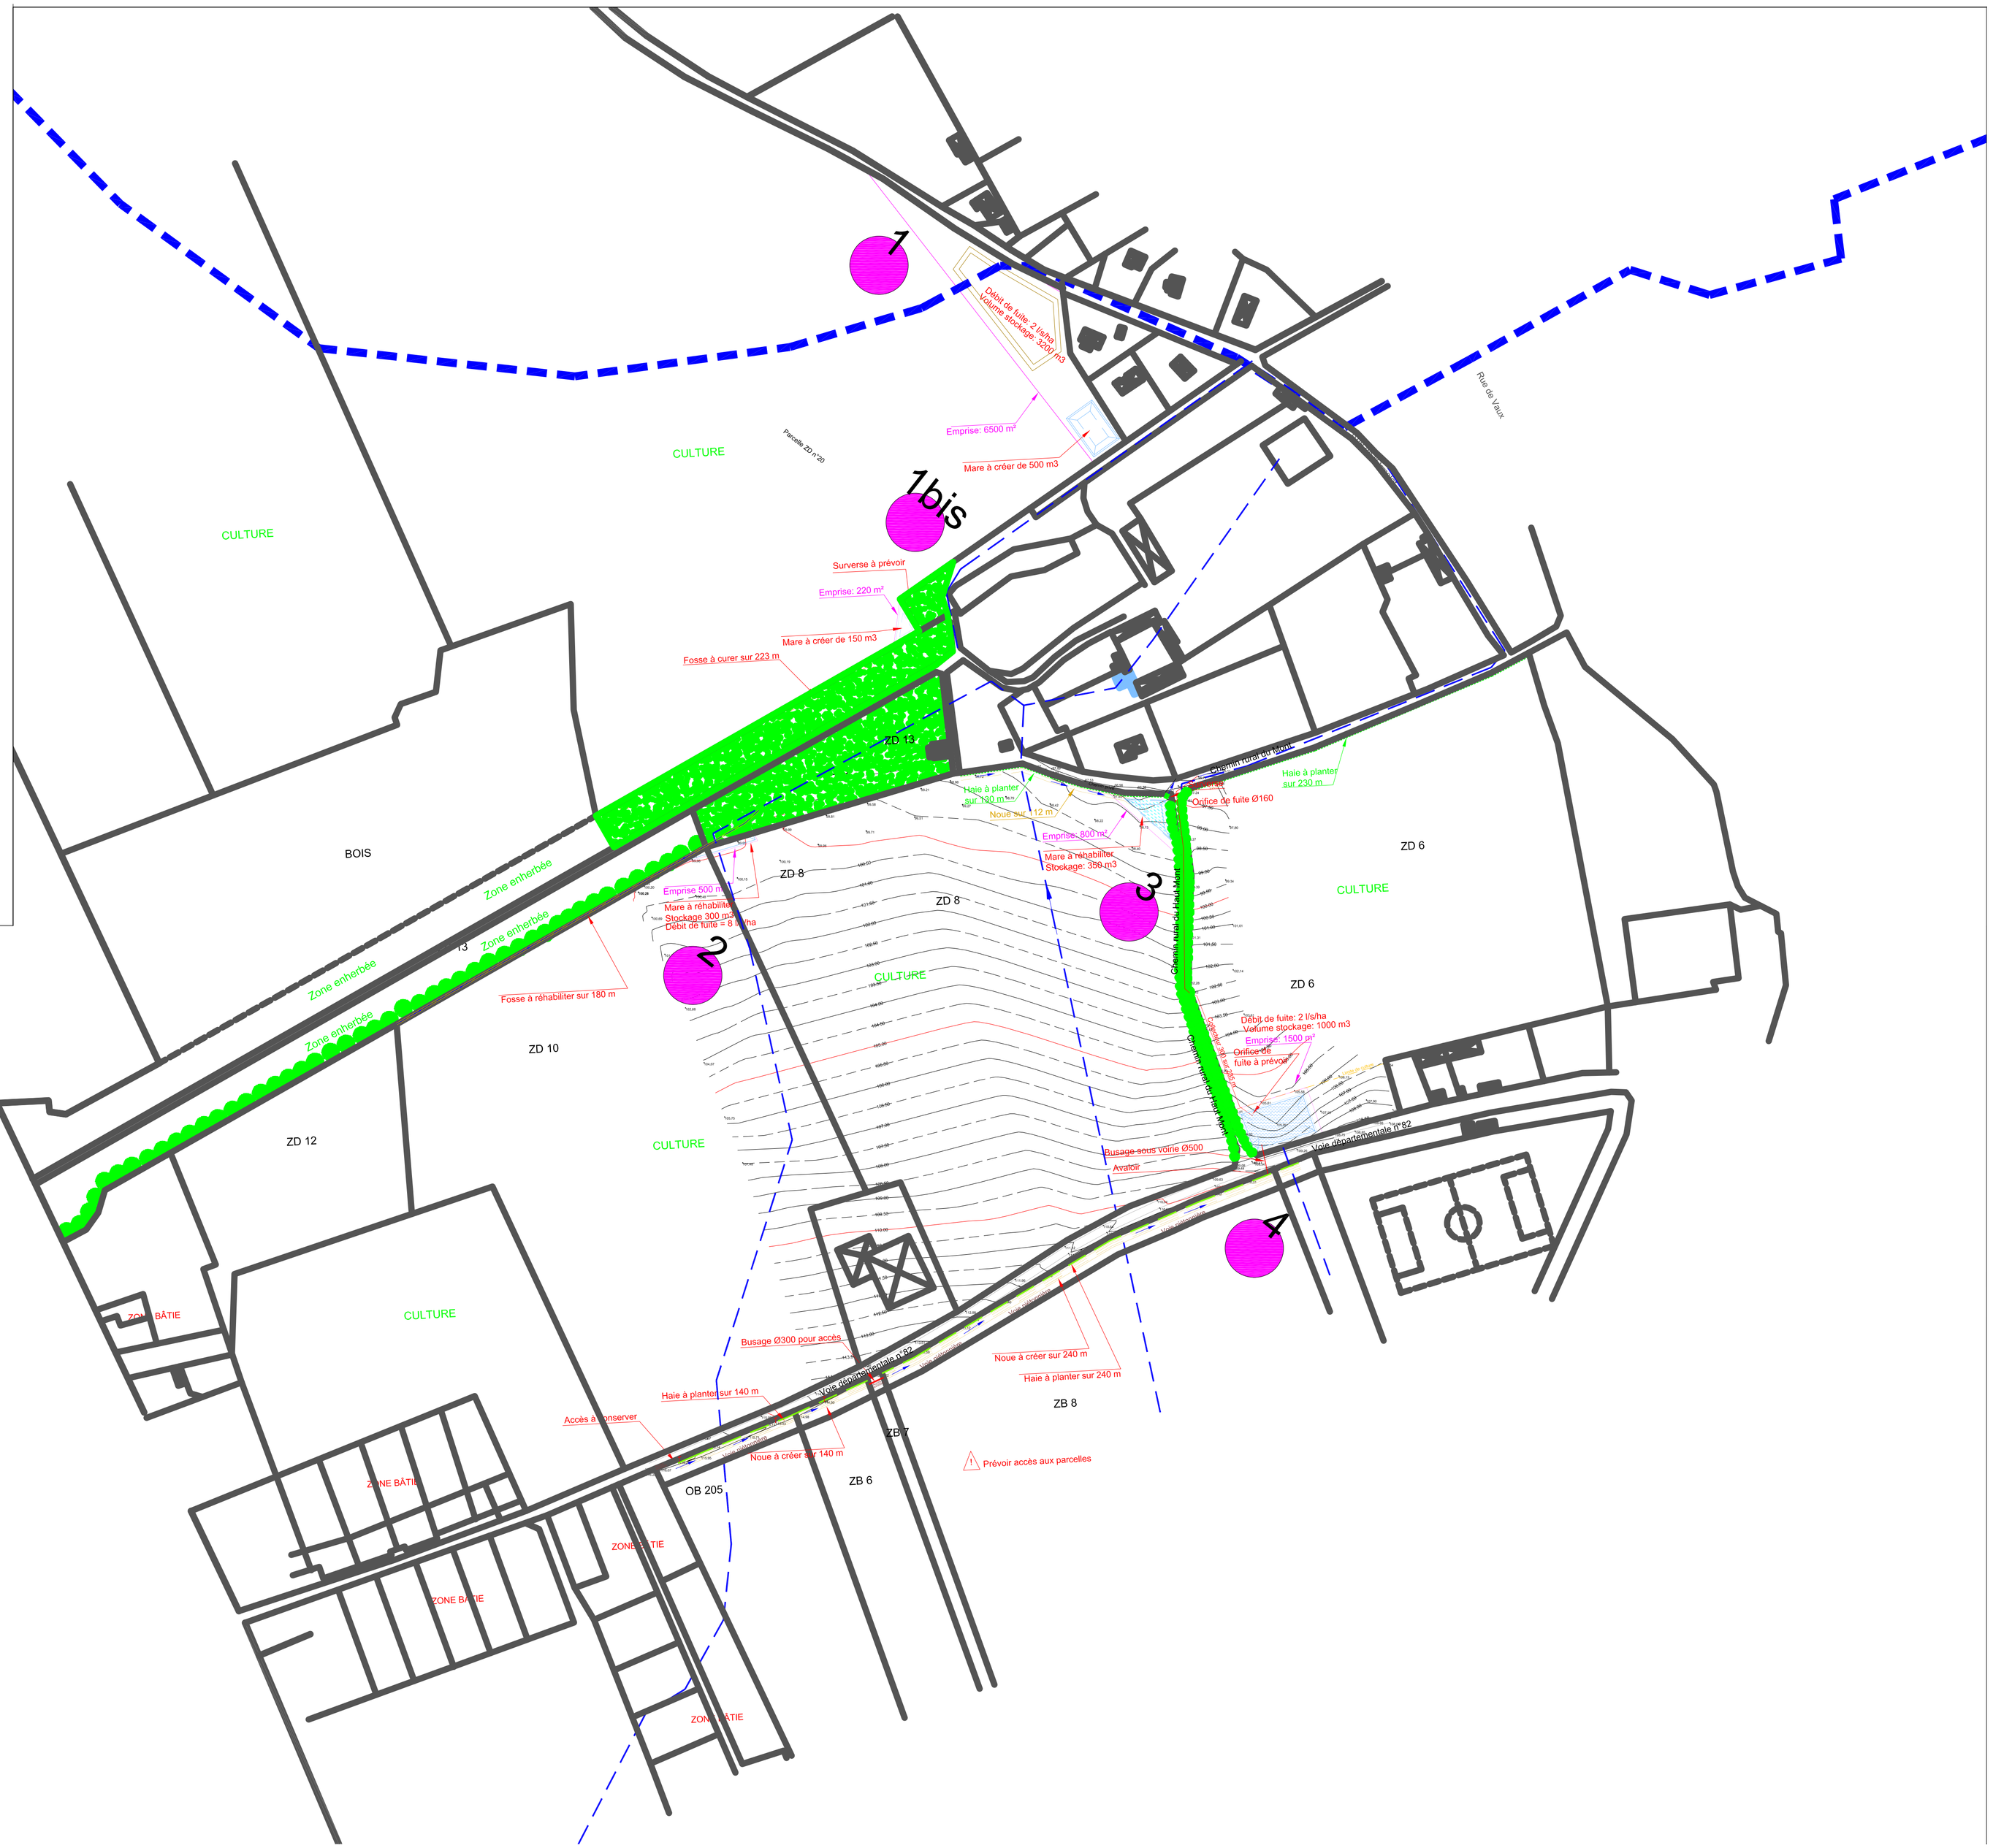
Dressé par : J.B.	**Observation :** Plan non rattaché au NGF	Date : 01/12/2013
Dessiné par : P.S.	**Echelle :** *1/2000*	
Vérifié par : J.B.		Annexe